



ГРУППА  
**ОНИКС**  
ИЗЫСКАТЕЛЬСКИЕ  
РАБОТЫ

**ОБЩЕСТВО С ОГРАНИЧЕННОЙ  
ОТВЕТСТВЕННОСТЬЮ  
«ГРУППА ОНИКС»**

Заказчик – ООО «Газпром трансгаз Самара»

**«Магистральный газопровод Мокроус–Самара–Тольятти»  
(Воздушный переход через р. Черненькая на 217,5 км. Ду 800,  
замена), инв.№693»**

**ПРОЕКТ ПЛАНИРОВКИ ТЕРРИТОРИИ И ПРОЕКТ МЕЖЕВАНИЯ ТЕРРИТОРИИ**

**Проект межевания территории**

**ППТ.ПМТ–ПМТ**

**Том 3**

**2015 год**



**Состав Проекта планировки и Межевания территории**

№ тома	Обозначение	Наименование	Примечание
1	ППТ.ПМТ-ППТ.ОП	Проект планировки территории. Основные положения:	
		Часть 1. Пояснительная записка	
		Часть 2. Графические материалы	
		Часть 3. Приложения	
2	ППТ.ПМТ-ППТ.МО	Проект планировки территории. Материалы по обоснованию	
		Часть 1. Пояснительная записка	
		Часть 2. Графические материалы	
3	ППТ.ПМТ-ПМТ	Проект межевания территории	
		Часть 1. Пояснительная записка	
		Часть 2. Графические материалы	

Согласовано	



Взам.инв.№

Подп. и дата

Инв.№ подл.

Проект планировки территории и проект межевания территории

Изм.	Кол.ч.	Лист	№ док.	Подпись	Дата
Разработал		Бесчастнова			08.15
Проверил		Долматов			08.15

Состав проектной документации

Стадия	Лист	Листов
П	2	17



## Содержание

Содержание.....	3
1.1 РЕКВИЗИТЫ РЕШЕНИЯ О ПОДГОТОВКЕ ДОКУМЕНТАЦИИ ПО ПЛАНИРОВКЕ ТЕРРИТОРИИ.....	4
1.2 ИСХОДНЫЕ ДАННЫЕ И УСЛОВИЯ ДЛЯ ПОДГОТОВКИ ДОКУМЕНТАЦИИ ПО ПЛАНИРОВКЕ ТЕРРИТОРИИ.....	4
1.3 СВЕДЕНИЯ О РАЗМЕРАХ ЗЕМЕЛЬНЫХ УЧАСТКОВ, ПРЕДОСТАВЛЕННЫХ ДЛЯ РАЗМЕЩЕНИЯ ЛИНЕЙНОГО ОБЪЕКТА (ПОЛОСА ОТВОДА).....	6
1.4 МЕРОПРИЯТИЯ ПО ФОРМИРОВАНИЮ ЗЕМЕЛЬНЫХ УЧАСТКОВ, СОСТАВЛЯЮЩИХ ПОЛОСУ ОТВОДА ОБЪЕКТА КАПИТАЛЬНОГО РЕМОНТА .....	8
1.5 КАТАЛОГ КООРДИНАТ ПОВОРОТНЫХ ТОЧЕК ФОРМИРУЕМЫХ ЗЕМЕЛЬНЫХ УЧАСТКОВ/ЧАСТЕЙ ЗЕМЕЛЬНЫХ УЧАСТКОВ ПО ТАБЛИЦЕ 1 РАЗДЕЛА 1.3 ДАННОГО ТОМА .....	9
1.6 КАТАЛОГ КООРДИНАТ ПОВОРОТНЫХ ТОЧЕК ФОРМИРУЕМЫХ ЧАСТЕЙ ЗЕМЕЛЬНЫХ УЧАСТКОВ ПО ТАБЛИЦЕ 2 РАЗДЕЛА 1.3 ДАННОГО ТОМА .....	134
1.7 КАТАЛОГ КООРДИНАТ ПОВОРОТНЫХ ТОЧЕК ОХРАННОЙ ЗОНЫ ОТ ОБЪЕКТА КАПИТАЛЬНОГО РЕМОНТА .....	15

### Графические материалы

Чертеж межевания территории

Согласовано




Взам.инв.№

Подп. и дата

Инв.№ подл.

Проект планировки территории и проект межевания территории

Изм.	Кол.ч.	Лист	№ док.	Подпись	Дата
Разработал		Бесчастнова			08.15
Проверил		Долматов			08.15

Содержание тома

Стадия	Лист	Листов
П	3	17



## 1.1 Реквизиты решения о подготовке документации по планировке территории

Документация по планировке территории (далее – документация) подготовлена на основании постановлений:

постановление администрации сельского поселения Марьевка муниципального района Пестравский Самарской области от 15.07.2015г № 24 «О разработке проекта планировки и проекта межевания территории»;

постановление администрации сельского поселения Падовка муниципального района Пестравский Самарской области от 15.07.2015г № 27 «О разработке проекта планировки и проекта межевания территории».

## 1.2 Исходные данные и условия для подготовки документации по планировке территории

Разработка документации по планировке территории для капитального ремонта объекта ООО «Газпром трансгаз Самара» – «Магистральный газопровод Мокроус–Самара–Тольятти (Воздушный переход через р. Черненькая на 217,5 км. Ду 800, замена), инв.№693», расположенного в границах: Самарской области, муниципального района Пестравский, произведена по материалам инженерных изысканий, выполненных ОАО «Сибнефтьтранспроект» в мае 2015 года.

Разработка документации выполнена в соответствии с:

- Градостроительным кодексом Российской Федерации;
- Водным кодексом Российской Федерации;
- Земельным кодексом Российской Федерации;
- Федеральным законом Российской Федерации от 6 октября 2003 г. N 131-ФЗ «Об общих принципах организации местного самоуправления в Российской Федерации»;
- Федеральным закон от 22.07.2008 г. №123-ФЗ «Технический регламент о требованиях пожарной безопасности»;
- Федеральным закон от 10 января 2002 г №7-ФЗ «Об охране окружающей среды»;
- Законом Самарской области от 12.07.2006г № 90-ГД «О градостроительной деятельности на территории Самарской области»;

Согласовано					
	Взам.инв.№				
	Подп. и дата				
	Инв.№ подл.				

						Проект планировки территории и проект межевания территории	Лист
Изм.	Кол.чч.	Лист	№ док.	Подпись	Дата		4



- «Инструкция по экологическому обоснованию хозяйственной и иной деятельности», утвержденная приказом Министерства охраны окружающей среды и природных ресурсов Российской Федерации от 29.12.1995 г № 539;

- ППБ 01-03 «Правила пожарной безопасности в Российской Федерации».

### 1.3 Сведения о размерах земельных участков, предоставленных для размещения линейного объекта (полоса отвода)

На период капитального ремонта газопровода Ø800 мм проектом предусматривается формирование земельных участков во временное пользование.

Отвод земель под капитальный ремонт газопровода выполнен в соответствии с:

- Земельным кодексом РФ №136-ФЗ от 25.10.2001г;
- СН 452-73 «Нормы отвода земель для магистральных трубопроводов»;
- проектные решения по капитальному ремонту объекта.

Границы полосы отвода определены с учетом разработки траншеи, строительства временной запасной линии, размещения строительной техники, отвалов минерального грунта и плодородного слоя почвы. Общая ширина полосы отвода для газопровода диаметром Ø800 мм на землях сельскохозяйственного назначения в проекте принята 45 м.

Общая площадь отвода земель в Красноярском районе Самарской области составляет – 1,5502 га.

В процессе установления границ земельных участков под полосу отвода были изучены сведения государственного кадастра недвижимости, полученные в виде кадастровых планов территории, кадастровых выписок на земельные участки, выписок из государственного реестра прав, и утвержденные материалы территориального планирования муниципального района Пестравский Самарской области и сельских поселений Марьевка и Падовка муниципального района Пестравский Самарской области.

Отводимые земельные участки относятся к землям сельскохозяйственного назначения.

Объект капитального ремонта пересекает р.Черненькая, с ПК01+71- ПК02+31. Земельный участок, занимаемый водным объектом относится по категории к землям водного фонда, в соответствии с п.2 ст. 102 Земельного кодекса РФ на землях, покрытых поверхностными

Согласовано

Инв.№ подл.	Подп. и дата	Взам.инв.№

Изм.	Кол.ч.	Лист	№ док.	Подпись	Дата	Проект планировки территории и проект межевания территории	Лист
							6

водами, не осуществляется образование земельных участков. В связи с чем земельный участок в границах береговой полосы водного объекта не формируется.

В результате на период капитального ремонта объекта будут сформированы участки и части земельных участков, приведенные в таблице 1.

Таблица 1

Кадастровый номер (земельного участка/кадастрового квартала)	Правообладатель	Обозначение формируемой части/образуемого земельного участка	Категория	Угодье	Площадь (кв.м.)	Пикетаж
63:28:0104011	Земли, государственная собственность на которые не разграничена, в распоряжении администрации МО Пестравский район	:ЗУ1	Сельскохозяйственного назначения	внутрихозяйственная дорога, болото, пастбище	676	ПК00-ПК00+10 ПК01+57-ПК01+63
63:28:0000000:60	Общество с ограниченной ответственностью Компания «БИО-ТОН»	:60/чзу1	Сельскохозяйственного назначения	Пастбище	6956	ПК00+10-ПК01+57, ПК01+63-ПК01+71
63:28:0000000:73	Муниципальный район Пестравский Самарской области	:73/чзу1	Сельскохозяйственного назначения	Пастбище	1035	ПК02+31 - ПК02+58
63:28:0505001:62	Информация по сведениям ЕГРП отсутствует	:62/чзу1	Сельскохозяйственного назначения	Пашня	6835	ПК02+58 - ПК04+14
<b>ИТОГО</b>					<b>15502</b>	

По завершении капитального ремонта земельные участки, сформированные согласно таблице 1, будут сняты с государственного кадастрового учета.

Размер средств для возмещения убытков правообладателям земельных участков определяется по соглашению между правообладателем земельного участка и арендатором.

Для дальнейшей эксплуатации объекта необходимо поставить на государственный кадастровый учет земельные участки, занимаемые КИП (контрольно измерительный пункт). Формирование земельных участков в постоянный отвод целесообразнее проводить после капитального ремонта объекта, когда будет определено фактическое местоположение наземных объектов.

В связи с тем, что объект капитального ремонта расположен в границах прибрежной полосы и водоохранной зоны, на образуемых земельных участках формируются части, приведенные в таблице 2:

Согласовано					
	Взам.инв.№				
	Подп. и дата				
	Инв.№ подл.				

						Проект планировки территории и проект межевания территории	Лист
							7
Изм.	Кол.чч.	Лист	№ док.	Подпись	Дата		

Обозначение образуемого земельного участка	Обозначение формируемой части	Вид обременения	Площадь (кв.м.)
:ЗУ1	:ЗУ1/чзу1	Водоохранная зона	383
	:ЗУ1/чзу2	Прибрежная полоса	383

В соответствии с Правилами охраны магистральных трубопроводов, утвержденные Постановлением Госгортехнадзора России от 24.04.92 № 9. Внесены дополнения, утвержденные постановлением Госгортехнадзора России от 23.11.94 № 61, установлена охранный зона участка газопровода (объекта капитального ремонта) шириной 25 метров в каждую сторону от оси трубопровода и площадью 20708 кв.м.

Каталог координат формируемых земельных участков (частей земельных участков) и охранных зон приведены в пояснительной записке ТомаЗ ППТ.ПМТ-ПМТ, в системе координат МСК-63.

#### 1.4 Мероприятия по формированию земельных участков, составляющих полосу отвода объекта капитального ремонта

Согласно полученным сведениям государственного кадастра недвижимости было выявлено, что проектируемый объект затрагивает земельный участок с кадастровым номером: 63:28:0000000:60, 63:28:0000000:73, 63:28:0505001:62, земли государственная собственность на которые не разграничена, земли водного фонда.

В связи с тем, что изъятие земельных участков и перевод в другую категорию не планируется, для заключения договоров аренды в целях капитального ремонта объекта в границах планируемого землеотвода необходимо сформировать части земельных участков, стоящих на государственном кадастровом учета, а также образовать земельные участки на землях государственная собственность на которые не разграничена.

После утверждения проекта планировки территории необходимо предусмотреть следующие мероприятия:

- согласование с землепользователями планов границ земельных участков с указанием площади занимаемой части земельного участка для капитального ремонта объекта;
- получение согласий от землепользователей на последующее заключение договоров аренды на указанную площадь;

Согласовано						
	Взам.инв.№					
	Подп. и дата					
	Инв.№ подл.					

- в отношении земель водного фонда необходимо дополнительно получить решение о предоставлении водного объекта в пользование и подготовить все сопутствующие документы;

- проведение кадастровых работ по образованию земельных участков и их частей.

В ходе проведения кадастровых работ по образованию земельных участков для капитального ремонта объекта «Магистральный газопровод Мокроус-Самара-Тольятти (Воздушный переход через р. Черненькая на 217,5 км. Ду 800, замена), инв.№693», необходимо подготовить межевые планы по образованию земельных участков и их частей.

В результате проведения государственного кадастрового учета сформированным земельным участкам и частям земельных участков будут присвоены кадастровые номера.

По завершении капитального ремонта части земельных участков (земельные участки), сформированные согласно таблице 1, раздела 3 данного Тома, будут сняты с государственного кадастрового учета.

В соответствии с Правилами охраны магистральных трубопроводов, утвержденные Постановлением Госгортехнадзора России от 24.04.92 № 9. Внесены дополнения, утвержденные постановлением Госгортехнадзора России от 23.11.94 № 61, установлена охранная зона участка газопровода (объекта капитального ремонта) шириной 25 метров в каждую сторону от оси трубопровода и площадью 20708 кв.м.

В данном проекте разработаны красные линии по границам отвода объекта капитального ремонта, обоснование их размещения приведены в пояснительной записке Тома 2 ППТ.ПМТ-ППТ.МО.

Каталоги координат проектируемых красных линий в системе координат МСК-63 приведены в разделе 7 Тома 1 ППТ.ПМТ-ППТ.ОП., каталог координат формируемых земельных участков (частей земельных участков) и охранных зон в разделах 1.5,1.6,1.7 пояснительной записки данного Тома.

Каталоги координат приведены в системе координат, используемой для ведения ГКН - МСК-63.

**1.5 Каталог координат поворотных точек формируемых земельных участков/частей земельных участков по таблице 1 раздела 1.3 данного тома**

**Участок: :ЗУ1**

**Площадь: 676кв.м.**

Согласовано					
	Взам.инв.№				
	Подп. и дата				
	Инв.№ подл.				

						Проект планировки территории и проект межевания территории	Лист
							9
Изм.	Кол.ч.	Лист	№ док.	Подпись	Дата		

**Категория земель:** земли сельскохозяйственного назначения.

**Разрешённое использование:** для капитального ремонта объекта «Магистральный газопровод Мокроус-Самара-Тольятти (Воздушный переход через р. Черненькая на 217,5 км. Ду 800, замена), инв.№693».

**Адрес:** Самарская область, муниципальный район Пестравский.

Название участка	Название межевого знака	X, м	Y, м	
:3У1	н1	5808424.89	329714.51	
	н2	5808424.62	329719.21	
	н3	5808424.41	329722.93	
	н4	5808422.36	329726.79	
	н5	5808415.48	329727.70	
	н6	5808406.16	329725.37	
	н7	5808401.37	329723.55	
	н8	5808402.61	329712.10	
	н9	5808430.76	329874.44	
	н10	5808430.46	329877.72	
	н11	5808430.20	329880.11	
	н12	5808419.86	329877.17	
	н13	5808414.65	329876.48	
	н14	5808413.60	329888.18	
	н15	5808410.19	329885.95	
	н16	5808411.07	329876.12	
	н17	5808403.25	329876.66	
	н18	5808398.07	329877.57	
	н19	5808394.97	329877.85	
	н20	5808392.76	329876.70	
	н21	5808386.59	329874.10	
	н22	5808386.67	329873.36	
	н23	5808386.72	329872.82	
	н24	5808390.48	329872.61	
	н25	5808397.35	329872.02	
	н26	5808402.56	329871.10	
	н27	5808411.86	329870.46	
	н28	5808421.00	329871.68	
	н29	5808403.16	329971.16	
	н30	5808403.47	329961.15	
	н31	5808404.81	329946.16	
	н32	5808408.11	329949.68	
	н33	5808407.01	329962.00	
	н34	5808406.80	329969.77	
н35	5808406.49	329979.58		
н36	5808402.89	329979.49		

Согласовано			

Инв.№ подл.	
Подп. и дата	
Взам.инв.№	

Изм.	Кол.чч.	Лист	№ док.	Подпись	Дата

Проект планировки территории и проект межевания территории

Участок: 63:28:0000000:60/чзу1

Площадь: 6956 кв.м.

Категория земель: земли сельскохозяйственного назначения

Фактическое использование: для сельскохозяйственного производства

Цель формирования: для передачи в аренду на период капитального ремонта объекта «Магистральный газопровод Мокроус-Самара-Тольятти (Воздушный переход через р. Черненькая на 217,5 км. Ду 800, замена), инв.№693».

Адрес: Самарская обл., Пестравский район, в границах бывшего колхоза имени Чапаева

Название участка	Название межевого знака	X, м	Y, м	
:60/чзу1	н37	5808425.10	329714.53	
	н38	5808446.36	329716.83	
	н39	5808442.45	329753.00	
	н40	5808434.27	329836.30	
	н41	5808430.78	329874.23	
	н42	5808421.04	329871.48	
	н43	5808411.87	329870.26	
	н44	5808402.54	329870.90	
	н45	5808397.32	329871.82	
	н46	5808390.47	329872.41	
	н47	5808386.74	329872.62	
	н48	5808390.47	329832.13	
	н49	5808398.68	329748.48	
	н50	5808401.35	329723.77	
	н51	5808406.10	329725.56	
	н52	5808415.47	329727.90	
	н53	5808422.49	329726.97	
	н54	5808424.61	329722.99	
	н55	5808424.82	329719.22	
		н56	5808419.82	329877.37
		н57	5808430.18	329880.32
	н58	5808428.25	329898.38	
	н59	5808420.54	329892.69	
	н60	5808413.80	329888.30	
	н61	5808414.83	329876.71	
	н62	5808409.99	329885.82	
	н63	5808408.41	329884.79	
	н64	5808395.31	329878.03	
	н65	5808398.10	329877.77	
	н66	5808403.27	329876.86	

Согласовано

Взам.инв.№

Подп. и дата

Инв.№ подл.

Проект планировки территории и проект межевания территории

Лист

11

Изм. Кол.чч. Лист № док. Подпись Дата

Название участка	Название межевого знака	X, м	Y, м
	н67	5808410.85	329876.34

**Участок:** 63:28:0000000:73/чзy1

**Площадь:** 1035 кв.м.

**Категория земель:** земли сельскохозяйственного назначения

**Фактическое использование:** для сельскохозяйственного использования

**Цель формирования:** для передачи в аренду на период капитального ремонта объекта «Магистральный газопровод Мокроус–Самара–Тольятти (Воздушный переход через р. Черненькая на 217,5 км. Ду 800, замена), инв.№693».

**Адрес:** – Самарская область, Пестравский район, в границах бывшего колхоза им. 72-х

Название участка	Название межевого знака	X, м	Y, м
:73/чзy1	н68	5808408.30	329949.88
	н69	5808409.03	329950.66
	н70	5808413.62	329954.59
	н71	5808417.57	329959.19
	н72	5808422.73	329964.00
	н73	5808422.63	329965.79
	н74	5808407.00	329969.90
	н75	5808407.21	329962.01
	н76	5808380.56	329934.21
	н77	5808384.84	329935.92
	н78	5808393.52	329937.28
	н79	5808394.91	329937.65
	н80	5808397.55	329939.60
	н81	5808403.70	329944.98
	н82	5808404.62	329945.96
	н83	5808403.27	329961.14
	н84	5808402.96	329971.01
	н85	5808391.60	329974.08
	н86	5808378.21	329974.07
н87	5808378.19	329972.80	
н88	5808378.86	329960.40	
н89	5808380.03	329940.35	

**Участок:** 63:28:0505001:62/чзy1

Согласовано				
Взам.инв.№				
Подп. и дата				
Инв.№ подл.				

Проект планировки территории и проект межевания территории						Лист
Изм.	Кол.чч.	Лист	№ док.	Подпись	Дата	12

Площадь: 6835 кв.м.

**Категория земель:** земли сельскохозяйственного назначения

**Фактическое использование:** для сельскохозяйственного использования

**Цель формирования:** для передачи в аренду на период капитального ремонта объекта «Магистральный газопровод Мокроус-Самара-Тольятти (Воздушный переход через р. Черненькая на 217,5 км. Ду 800, замена), инв.№693».

**Адрес:** - Самарская область, Пестравский район, в границах колхоза им. 72-х 9

Название участка	Название межевого знака	X, м	Y, м
:62/чзу1	н90	5808378.22	329974.22
	н91	5808391.59	329974.21
	н92	5808402.94	329971.03
	н93	5808402.68	329979.68
	н94	5808406.68	329979.79
	н95	5808407.00	329969.93
	н96	5808422.63	329965.82
	н97	5808422.21	329973.57
	н98	5808422.51	329989.65
	н99	5808423.66	330013.52
	н100	5808426.38	330047.06
	н101	5808435.28	330124.26
	н102	5808391.56	330129.29
	н103	5808382.59	330051.36
	н104	5808379.74	330016.36
н105	5808378.53	329991.12	

**1.6 Каталог координат поворотных точек формируемых частей земельных участков по таблице 2 раздела 1.3 данного тома**

**Участок:** :3У1/чзу1

**Площадь:** 383 кв.м.

**Вид обременения:** - Водоохранная зона

Название участка	Название межевого знака	X, м	Y, м
:3У1/чзу1	н9	5808430.76	329874.44
	н10	5808430.46	329877.72
	н11	5808430.20	329880.11

Проект планировки территории и проект межевания территории

Лист

13

Согласовано

Взам.инв.№

Подп. и дата

Инв.№ подл.

Изм. Кол.чч. Лист № док. Подпись Дата

Название участка	Название межевого знака	X, м	Y, м
	н12	5808419.86	329877.17
	н13	5808414.65	329876.48
	н14	5808413.60	329888.18
	н15	5808410.19	329885.95
	н16	5808411.07	329876.12
	н17	5808403.25	329876.66
	н18	5808398.07	329877.57
	н19	5808394.97	329877.85
	н20	5808392.76	329876.70
	н21	5808386.59	329874.10
	н22	5808386.67	329873.36
	н23	5808386.72	329872.82
	н24	5808390.48	329872.61
	н25	5808397.35	329872.02
	н26	5808402.56	329871.10
	н27	5808411.86	329870.46
	н28	5808421.00	329871.68
	н29	5808403.16	329971.16
	н30	5808403.47	329961.15
	н31	5808404.81	329946.16
	н32	5808408.11	329949.68
	н33	5808407.01	329962.00
	н34	5808406.80	329969.77
	н35	5808406.49	329979.58
	н36	5808402.89	329979.49

Участок: :ЗУ1/чзу2

Площадь: 383 кв.м.

Вид обременения: Прибрежная полоса

Название участка	Название межевого знака	X, м	Y, м
:ЗУ1/чзу2	н9	5808430.76	329874.44
	н10	5808430.46	329877.72
	н11	5808430.20	329880.11
	н12	5808419.86	329877.17
	н13	5808414.65	329876.48
	н14	5808413.60	329888.18
	н15	5808410.19	329885.95
	н16	5808411.07	329876.12
	н17	5808403.25	329876.66

Согласовано

Взам.инв.№

Подп. и дата

Инв.№ подл.

Изм.	Кол.чч.	Лист	№ док.	Подпись	Дата
------	---------	------	--------	---------	------

Проект планировки территории и проект межевания территории

Лист

14

Название участка	Название межевого знака	X, м	Y, м
	н18	5808398.07	329877.57
	н19	5808394.97	329877.85
	н20	5808392.76	329876.70
	н21	5808386.59	329874.10
	н22	5808386.67	329873.36
	н23	5808386.72	329872.82
	н24	5808390.48	329872.61
	н25	5808397.35	329872.02
	н26	5808402.56	329871.10
	н27	5808411.86	329870.46
	н28	5808421.00	329871.68
	н29	5808403.16	329971.16
	н30	5808403.47	329961.15
	н31	5808404.81	329946.16
	н32	5808408.11	329949.68
	н33	5808407.01	329962.00
	н34	5808406.80	329969.77
	н35	5808406.49	329979.58
	н36	5808402.89	329979.49

1.7 Каталог координат поворотных точек охранной зоны от объекта капитального ремонта

X, м	Y, м
5808379.6	330051.65
5808376.75	330016.55
5808375.53	329991.22
5808375.19	329972.74
5808375.86	329960.23
5808377.03	329940.13
5808379.38	329913.29
5808383.69	329873.06
5808387.48	329831.84
5808395.7	329748.18
5808399.63	329711.77
5808449.35	329717.15
5808445.44	329753.3
5808437.26	329836.58
5808433.45	329878.02

Согласовано

Инв.№ подл.
Подп. и дата
Взам.инв.№

Изм.	Кол.чч.	Лист	№ док.	Подпись	Дата	Проект планировки территории и проект межевания территории	Лист
							15


X, м	Y, м
5808429.14	329918.13
5808426.91	329943.77
5808425.78	329963.03
5808425.21	329973.62
5808425.51	329989.56
5808426.65	330013.33
5808429.36	330046.77
5808438.26	330123.92
5808388.58	330129.64

Согласовано			

Инв.№ подл.	Подп. и дата	Взам.инв.№

Изм.	Кол.чч.	Лист	№ док.	Подпись	Дата

Проект планировки территории и проект межевания территории

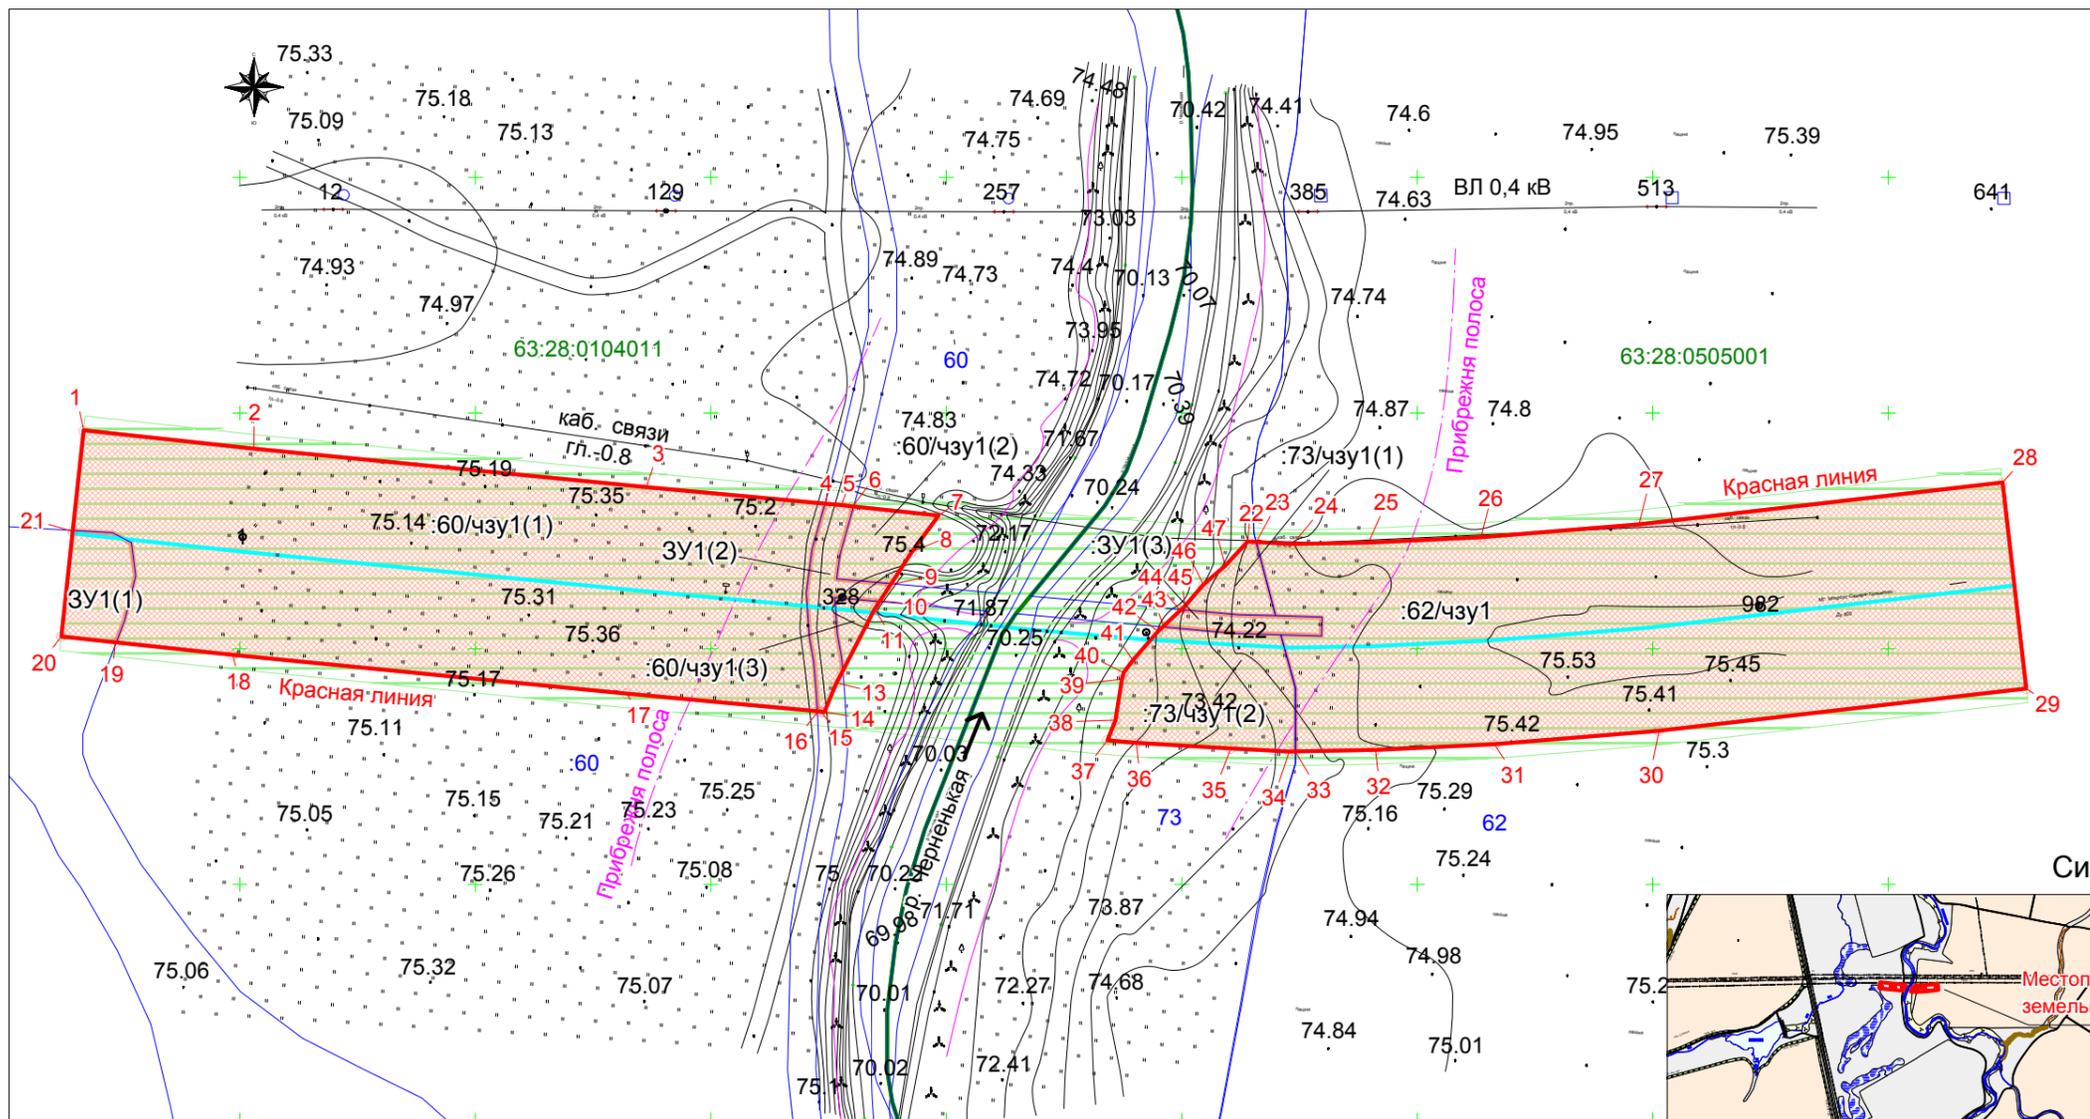

Ситуационный план

Масштаб 1:50 000

Условные обозначения:

- Существующий газопровод (объект капитального ремонта)
- Проектируемая красная линия
- 1      Номер поворотной точки проектируемой красной линии
- 63:28:0104011      Номер кадастрового квартала
- 62      Кадастровый номер земельного участка по сведениям ГКН
- Граница кадастрового квартала
- Граница земельного участка, по сведениям ГКН
- Охранная зона газопровода
- Места отвода земель в краткосрочную аренду

Примечание:

Полоса отвода частично расположена в водоохранной зоне  
 Каталог координат поворотных точек проектной красной линии  
 приведен в пояснительной записке Тома1 ППТ.ПМЕ-ППТ.ОП

Согласовано	
Взамен инв.№	
Подпись и дата	
Инв. № подл.	

Изм.	Кол.уч.	Лист	№ док.	Подпись	Дата
Разраб.		Бесчастнова			08.15
Провер.		Долматов			08.15

Самарская область, муниципальный район Пестравский					
«Магистральный газопровод Мокроус-Самара-Тольятти» (Воздушный переход через р. Черныньская на 217,5 км, Ду 800, замена), инв. № 693»					
ППТ.ПМТ_ППТ.ОП Чертеж планировки территории			Стадия	Лист	Листов
			П	1	1
Масштаб 1:1500 2015 г.			 <b>ОНИКС</b> ИЗЫСКАТЕЛЬСКИЕ РАБОТЫ		